

Die Markierung der Änderungen entbindet den Empfänger nicht davon, den gesamten Planinhalt in regelmäßigen Abständen zu prüfen und zu berücksichtigen. Die Markierung der Änderungen hat nicht den Anspruch auf Vollständigkeit.

Allgemeine Hinweise

1. Fundamente, Gründungselemente etc. sind den Plänen der Statiker entnommen, die Architekten haften nicht für die Richtigkeit dieser Angaben.
2. Die Sollitz- / Dachrutschplanung ist den Plänen der Fachingenieure entnommen, und hier nachrichtig dargestellt. Die Architekten haften nicht für die Richtigkeit dieser Angaben.
3. Angaben zu Einbaudaten, Leerrohren, Rohrdrähtungen, Hafenschienen etc. sind den Plänen der jeweiligen Fachplaner zu entnehmen.
4. Der AN hat auf Widersprüche zw. Architektenplanung, LV u. der Planung der Fachingenieure hinzuweisen. Bei widersprüchlichen Angaben gilt die jeweils letztere.
5. Weitere Angaben sind den jeweiligen Leistungsverzeichnissen und Gütekennzeichen zu entnehmen. Bei widersprüchlichen Angaben gilt die jeweils letztere.
6. Der AN hat auf Widersprüche zw. Architektenplanung, LV u. der Planung der Fachingenieure hinzuweisen, zur Auflösung bei der Bauaufsicht.
7. Vor Aufführung ist die Werk- und Detaliedarstellung mit den Ausführungsplänen der Fachingenieure und den Schätzplänen des Transporters abzustimmen. Der Antragsteller ist verpflichtet, die Fachingenieure und den Transporter über die Aufführung der Baumaßnahmen zu informieren.
8. Durchlöcher sind, wenn nicht anders angegeben, nach Installation wieder zu schließen, alle Deckendurchnisse sind F90 zu schließen.
9. Schließen von Wanddurchbrüchen und Vorräumeinwänden von Schächten erfolgt generell erst nach erfolgter Installation und nur auf Anweisung des Fachs. Basierung.

LEGENDE:

ALLE MASZE SIND AM BAU ZU PRÜFEN !

HÖHENKOTEN BEZOGEN AUF ±0,00 = 99,279 m ü. NN.
FFB = FERTIGFÜSSBODEN / RFB = ROHFUSSBODEN.

HÖHENFÖRDERUNGSMASSE UND BRÜSTUNGEN AUF RFB (FFB) BEZOGEN.

ARCHITEKTEN- UND SCHALPLÄNE SIND NUR IN VERBINDUNG MITEINANDER GÜLTIG.

AUSSPARUNGEN IN BETON SIEHE SCHALPLÄNE.

AUSSPARUNGEN IN BETON SIEHE SCHALPLÄNE.

AUSSPARUNGEN GEI TEN NUR IN VERBINDUNG MIT AUSSPARUNGSPLANEN H.S.IELT.

AUSSMÜNDUNG DER SCHÄLTE, SANITÄRRAUME UND KÜCHE NACH MONTAGE H.S.-GEWERKE.

REVISIONSFÖRDERUNGEN NACH ANGABE H.S.PLANNING. ABGESTIMMT NACH FLIESENRASTER.

AUFLÜGE: AUSSPARUNGEN UND EINBAUTEILE NACH HERSTELLERANGABEN.

TRAGENDER WAND: AUSSPARUNGEN UND STÜTZEN GEM. §5 LBO/BADEN-WÜRTTEMBERG

Das BRANDSCHUTZTAGLICHEN IST ZU BEACHTEN


FEUERWIDERSTANDSFÄHIGKEIT BAUTEILE NACH DIN 4102 ODER DIN EN 13501

SÄMTCHE FASSADENFENSTER UND -TÜREN SIND GEMÄS ENEV IN DEN EUBIOMEN ZU ÜBERDÄMMEN


A- Werkplan mit allen rohbau-relevanten Angaben als Grundlage für die Aussparungsplanung der Haustechnik

B- Werkplan mit allen rohbau-relevanten Angaben incl. aller Aussparungen als Grundlage für die Schal- und Bewehrungsplanung

C- Endgültige Architekturplanung zur Ausführung aller Ausbauarten und als Grundlage der Haustechnik-Ausführungsplanung

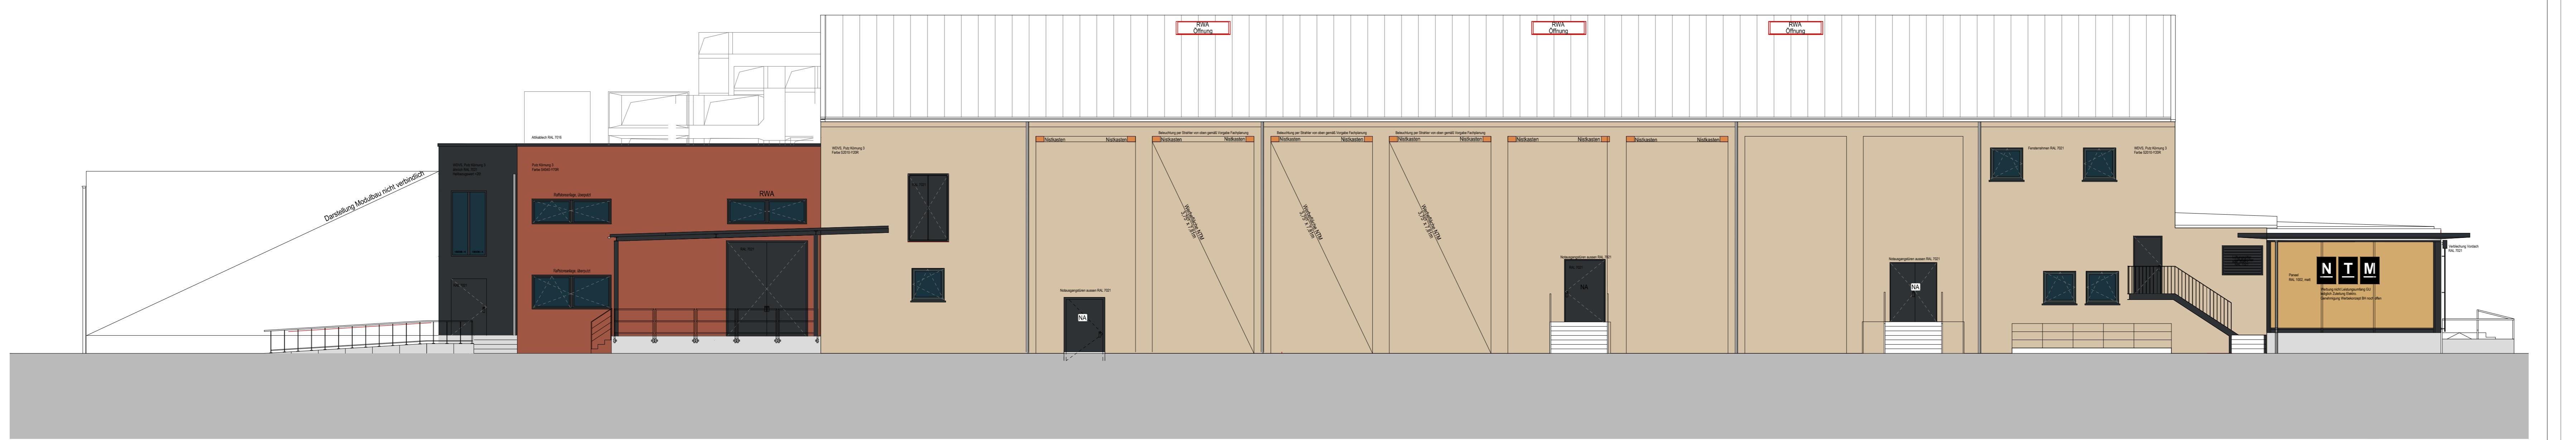


Ansicht Nord-West

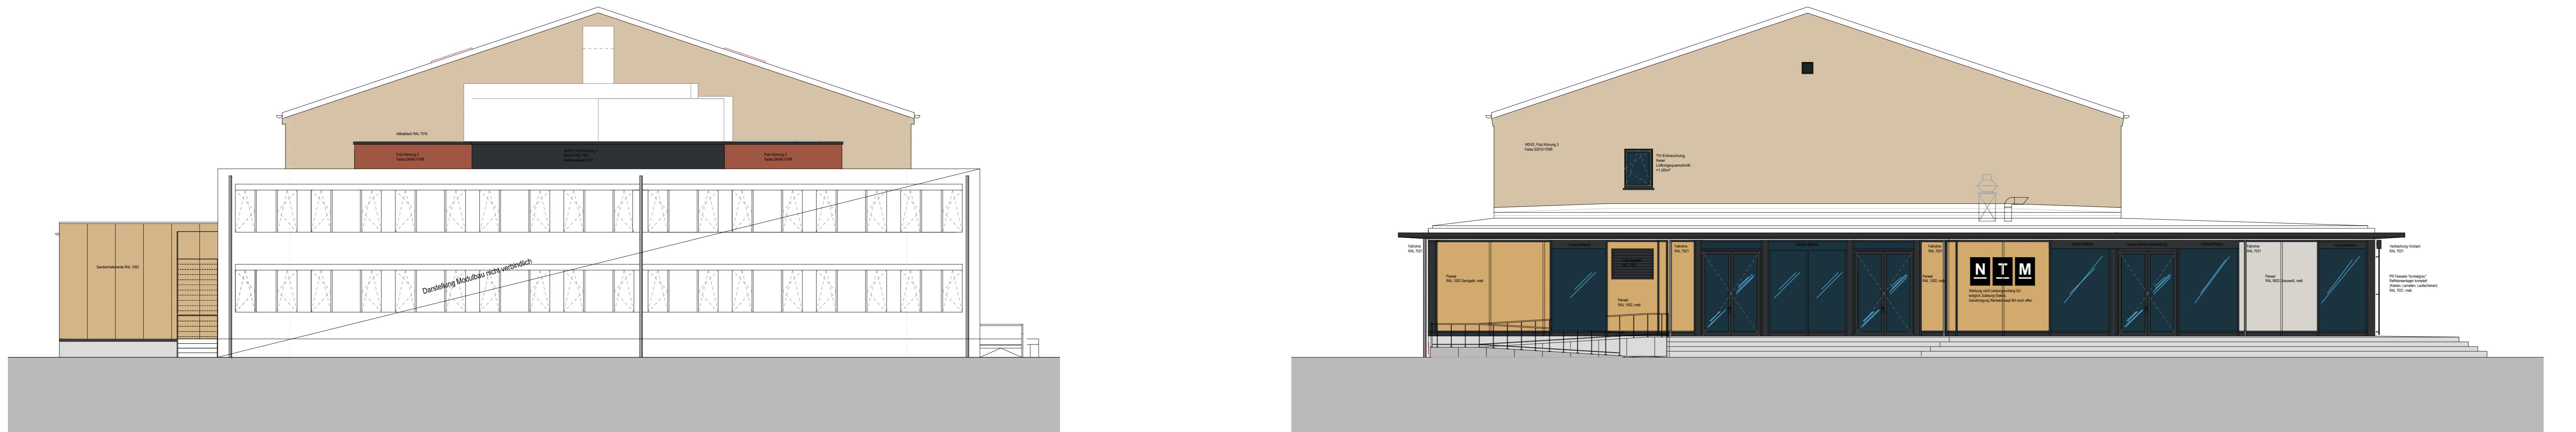

Ansicht Nord-Ost



Ansicht Süd-West

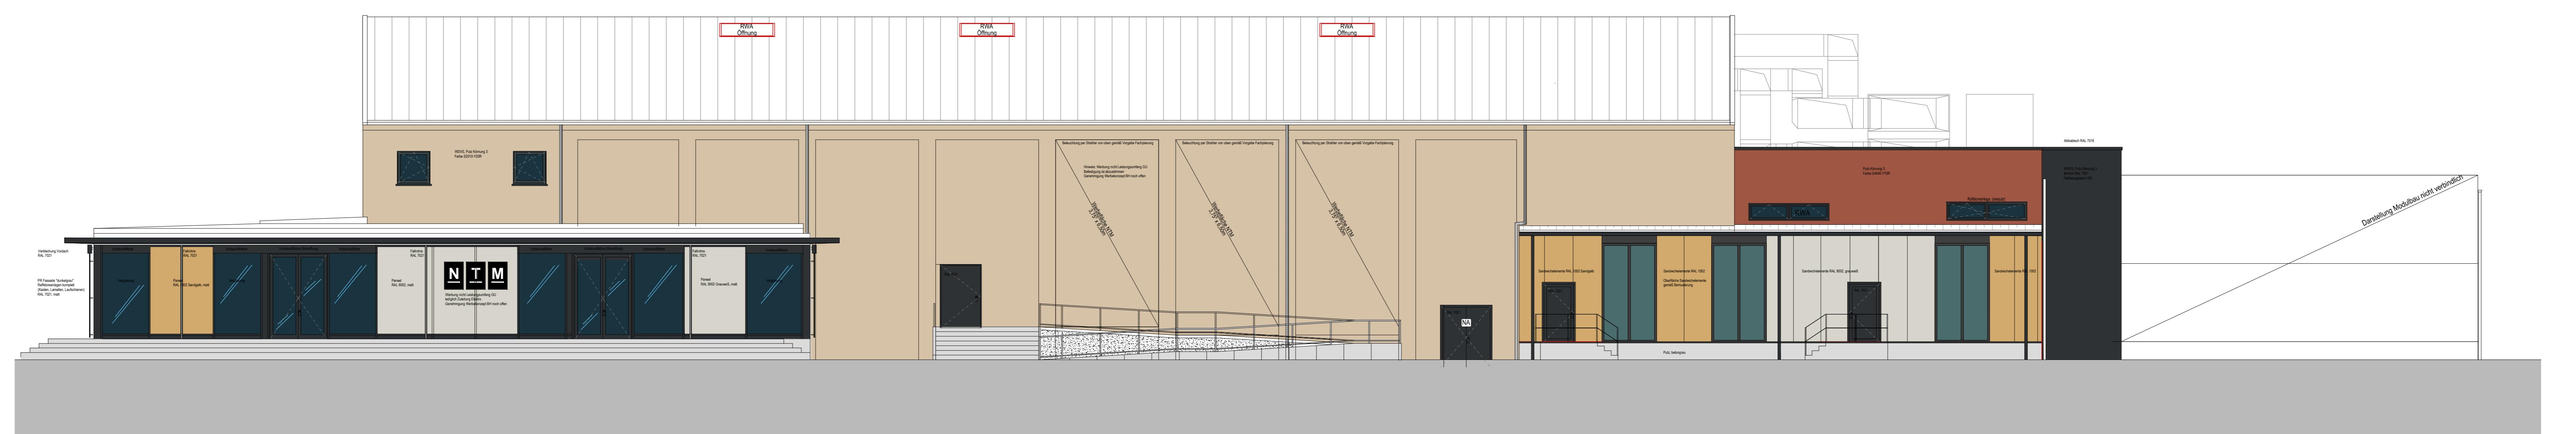

Ansicht Süd-Ost

| VE | 08.04.22 | Anpassung, PR Fassade, Fenster und Farbe Türen Lager | AB | CP |
|-------|-------------|--|--------|---------------|
| | 16.02.22 | Darstellung überarbeitetes Farbkonzept | AB | CP |
| VD | 22.01.22 | Darstellung Farbkonzept | AB | CP |
| VC | 22.12.21 | Fluchtür, Raffstore, unterer Riegel PR Fassade, siehe Wolken | AB | CP |
| VB | 27.10.21 | Planausgang Aktualisierung, siehe Wolken | AB | CP |
| VA | 20.08.21 | Planerstellung | AB | CP |
| INDEX | DATUM | ÄNDERUNG | BEARB. | GEPRÜFT |
| 5 | AR | AN | XX | 0000 |
| LP | Fachbereich | Plantyp | Ebene | Ifd. Plan-Nr. |
| 5 | AR | AN | XX | 0000 |

Ausführungsplanung

Status

Interimstheater "Altes Kino Franklin"
Benjamin Franklin Areal, Mannheim

Bauherr:

MWSP Raum für Zukunft mbH
Projektentwicklungsellschaft mbH
Robert-Franz-Straße 32
68339 Mannheim

PETER GROSS BAU ARGE Altes Kino Franklin Mannheim
Europaallee 35
67657 Kaiserslautern

Bauherr:

AGP GENERALPLANNER GMBH
Motzkustraße 5a
76133 Karlsruhe
Telefon: +49 721 940 133
E-Mail: agp@karlsruhe.de
www.agp-karlsruhe.de

Architekt:

Fachplaner:

Fachplaner:

Fachplaner:

Ansichten Übersicht

gezeichnet: CP/AB Datum: 20-08-2021 Index-Datum: 08-04-2022 Maßstab: 1:100 Blattgröße: 1184 x 841

Hinweis: farbliche Darstellung auf dem Plan technisch bedingt abweichend zu einer kalibrierten Farbdarstellung! Die Farbangaben sind anhand Farbkarten bzw. Muster abzugleichen!